


Maasoojuspump Alpha Innotec WZS ning puidukatlaga süsteem

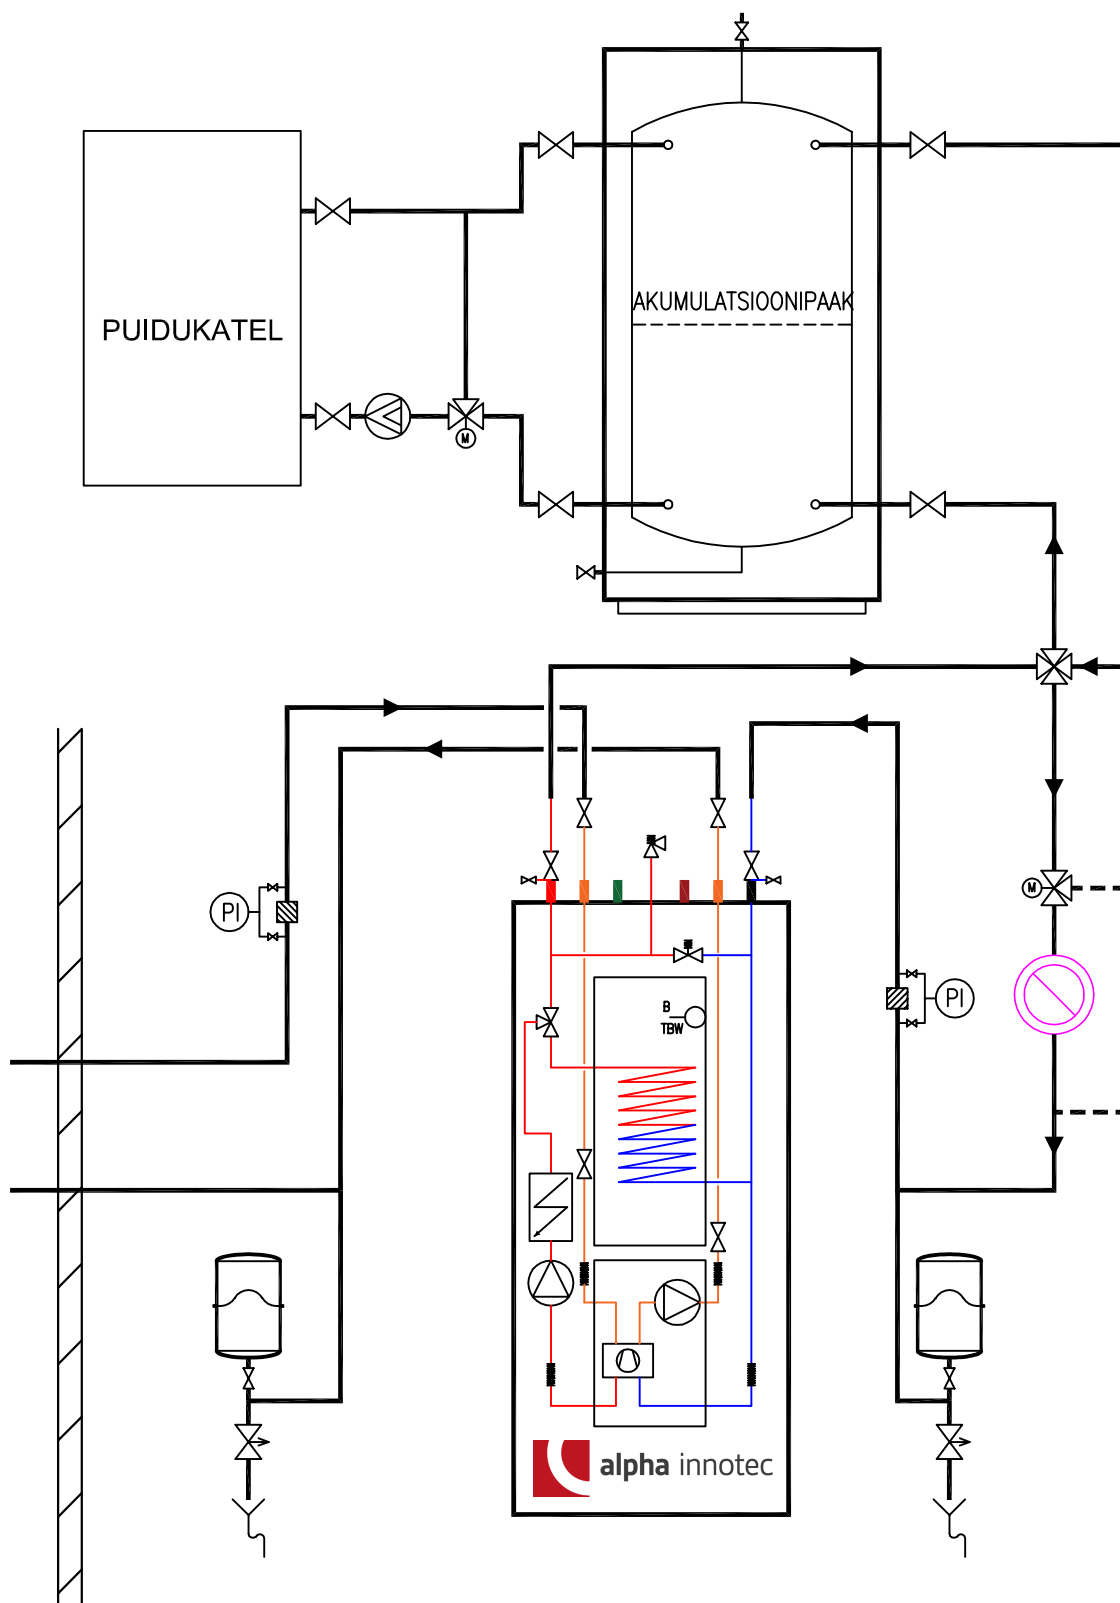

- Sobiliku boileri ning akumulatsioonipaagi valimiseks vaata lähemalt seksioonist "Lae alla: projekteerijad/paigaldajad"
- Elektriliste automaatide kohta täpsustava info saamiseks vaata lähemalt seksioonist "Tehnilised andmed"

Tegemist on põhimõttelise juhendava skeemiga ning vajab projekteerija/paigaldaja poolseid täiendusi, mis võtavad arvesse kohalikke regulatsioone.